


Agenzia del Territorio
CATASTO FABBRICATI
Ufficio Provinciale di
Parma

Dichiarazione protocollo n. 190663 del 09/09/2002	
Planimetria di u.i.u. in Comune di Salsomaggiore Terme	
Viale Alle Terme civ. 5/A	
Identificativi Catastali:	Compilata da:
Sezione:	Scaffardi Mario
Foglio: 37	Iscritto all'albo:
Particella: 235	Architetti
Subalterno: 9	Prov. Parma N. 286

Scheda n. 1 Scala 1:200

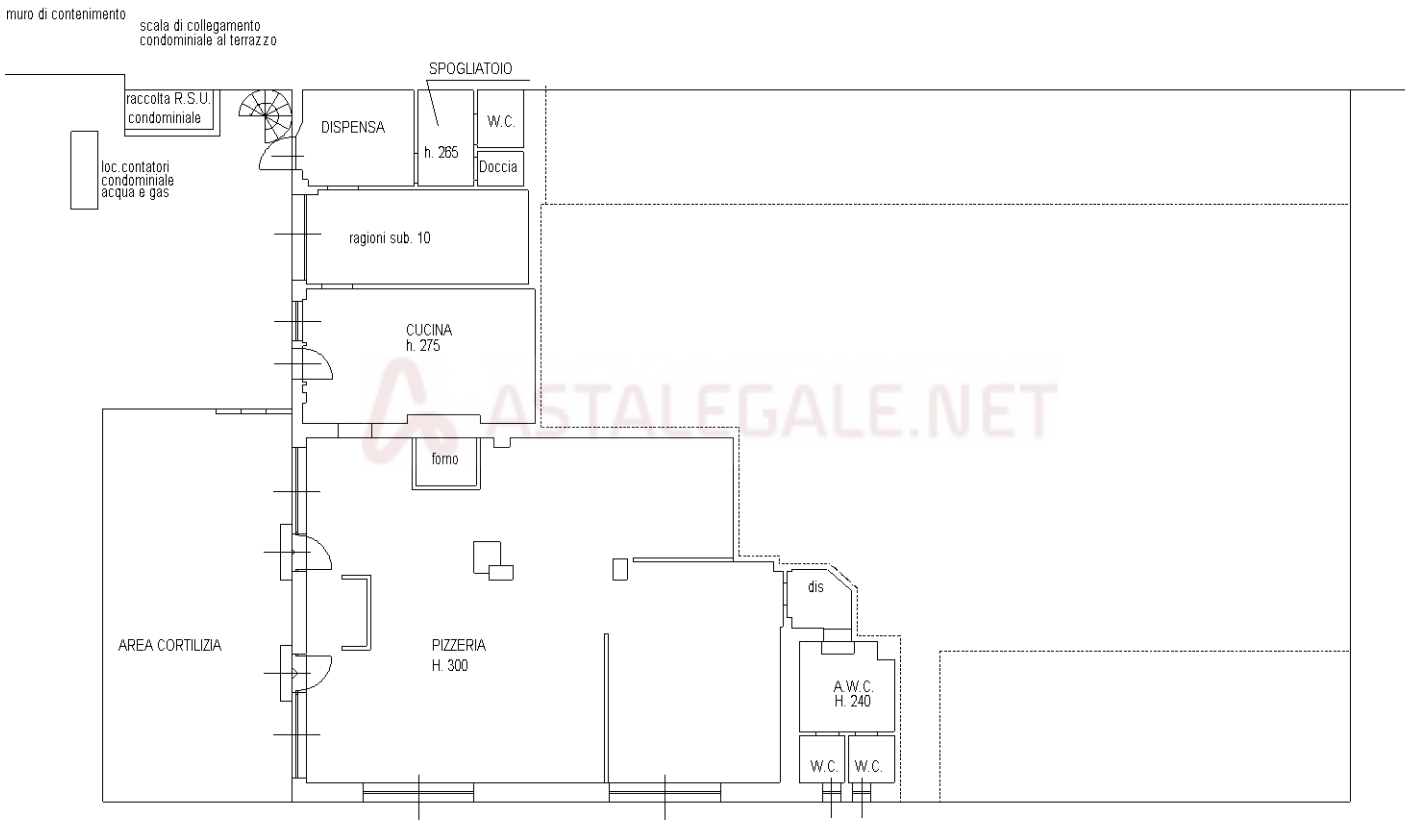

PIANTA PIANO TERRA

