


F. 315

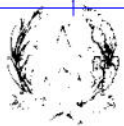

MINISTERO DELLE FINANZE

DIREZIONE GENERALE DEL CATASTO E DEI SERVIZI TECNICI ERARIALI

NUOVO CATASTO EDILIZIO URBANO


(R. DECRETO LEGGE 17 APRILE 1968 N. 432)

Mod. B - Nuova Catasto Edilizio Urbano

Lire
15


Provenienza dell'immobile situato nel Comune di **SALSOMAGGIORE** Via **ALLE TERME - TABIANO**

Dal [redacted]
Attestata dalla dichiarante presentata all'Ufficio Tecnico Comunale di **PARMA**

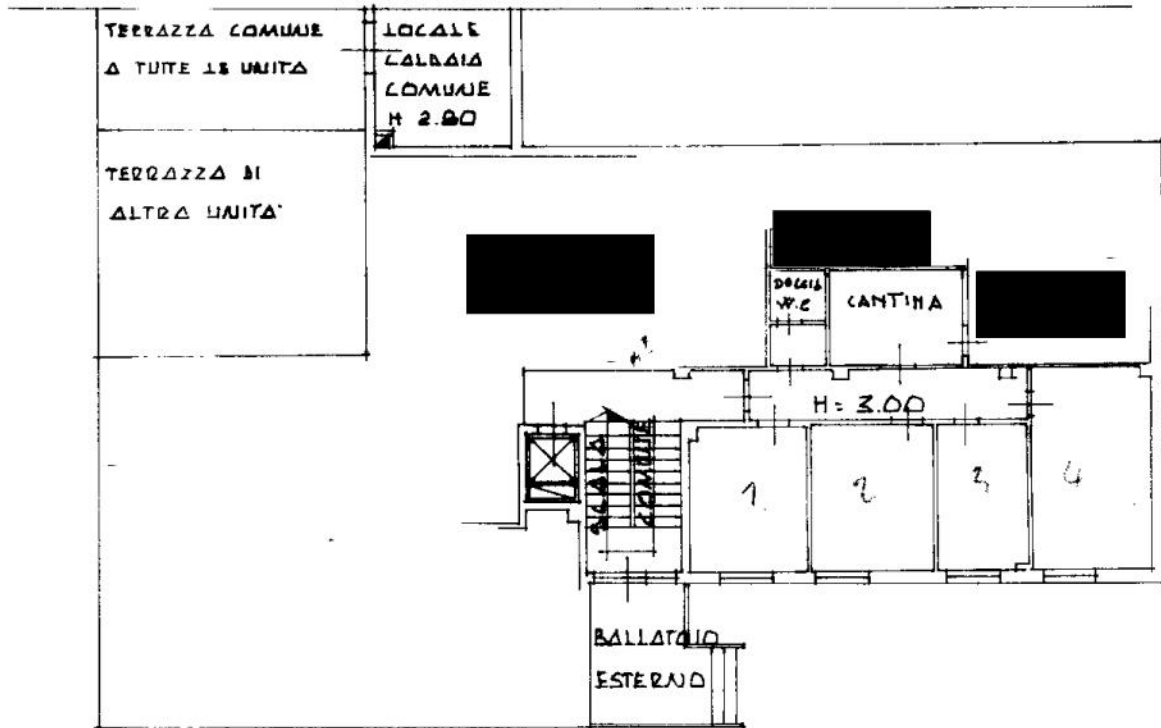


CATASTO TERRENI
FOGLIO 37
MAPPALE 235 a

PIANO TERRENO

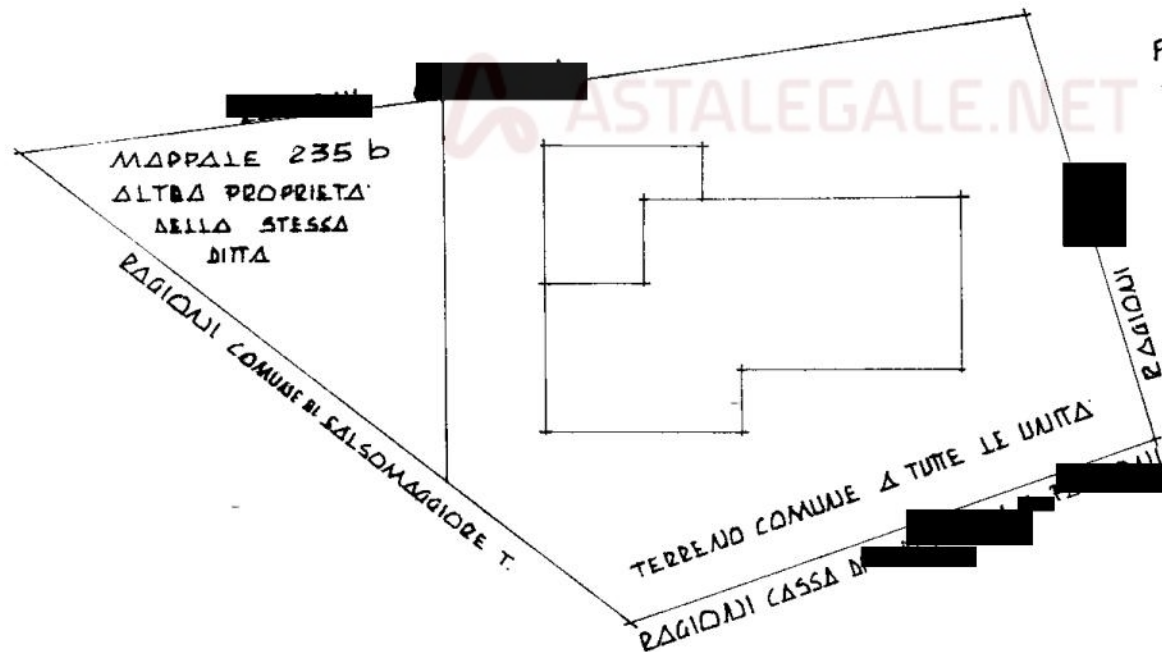

PLANIMETRIA GENERALE
SCALA 1:500

ORIENTAMENTO

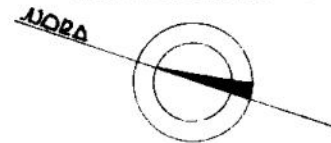

SCALA DI 1:200

SPAZIO RISERVATO PER LE ANNOTAZIONI D'UFFICIO

DATA
PROT. N°




Compilata dal **GEOMETRA**
(Titolo, nome e cognome del tecnico)
MARCONI WALTER

Iscritto all'Albo dei **GEOMETRI**
della Provincia di **PARMA**

DATA **8/1/1975**

Firma:

MOD. LAR 315

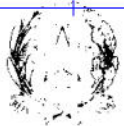

MINISTERO DELLE FINANZE

DIREZIONE GENERALE DEL CATASTO E DEI SERVIZI TECNICI ERARIALI

NUOVO CATASTO EDILIZIO URBANO

(R. DECRETO-LEGGE 13 APRILE 1939, N. 632)


Lire
15

Posizione dell'immobile e situato nel Comune di **SALSO MAGGIORE**

in **ALLE TERME - TABIANO**

Data

Allegata alla dichiarazione presentata all'Ufficio Tecnico Erariale di **PARMA**

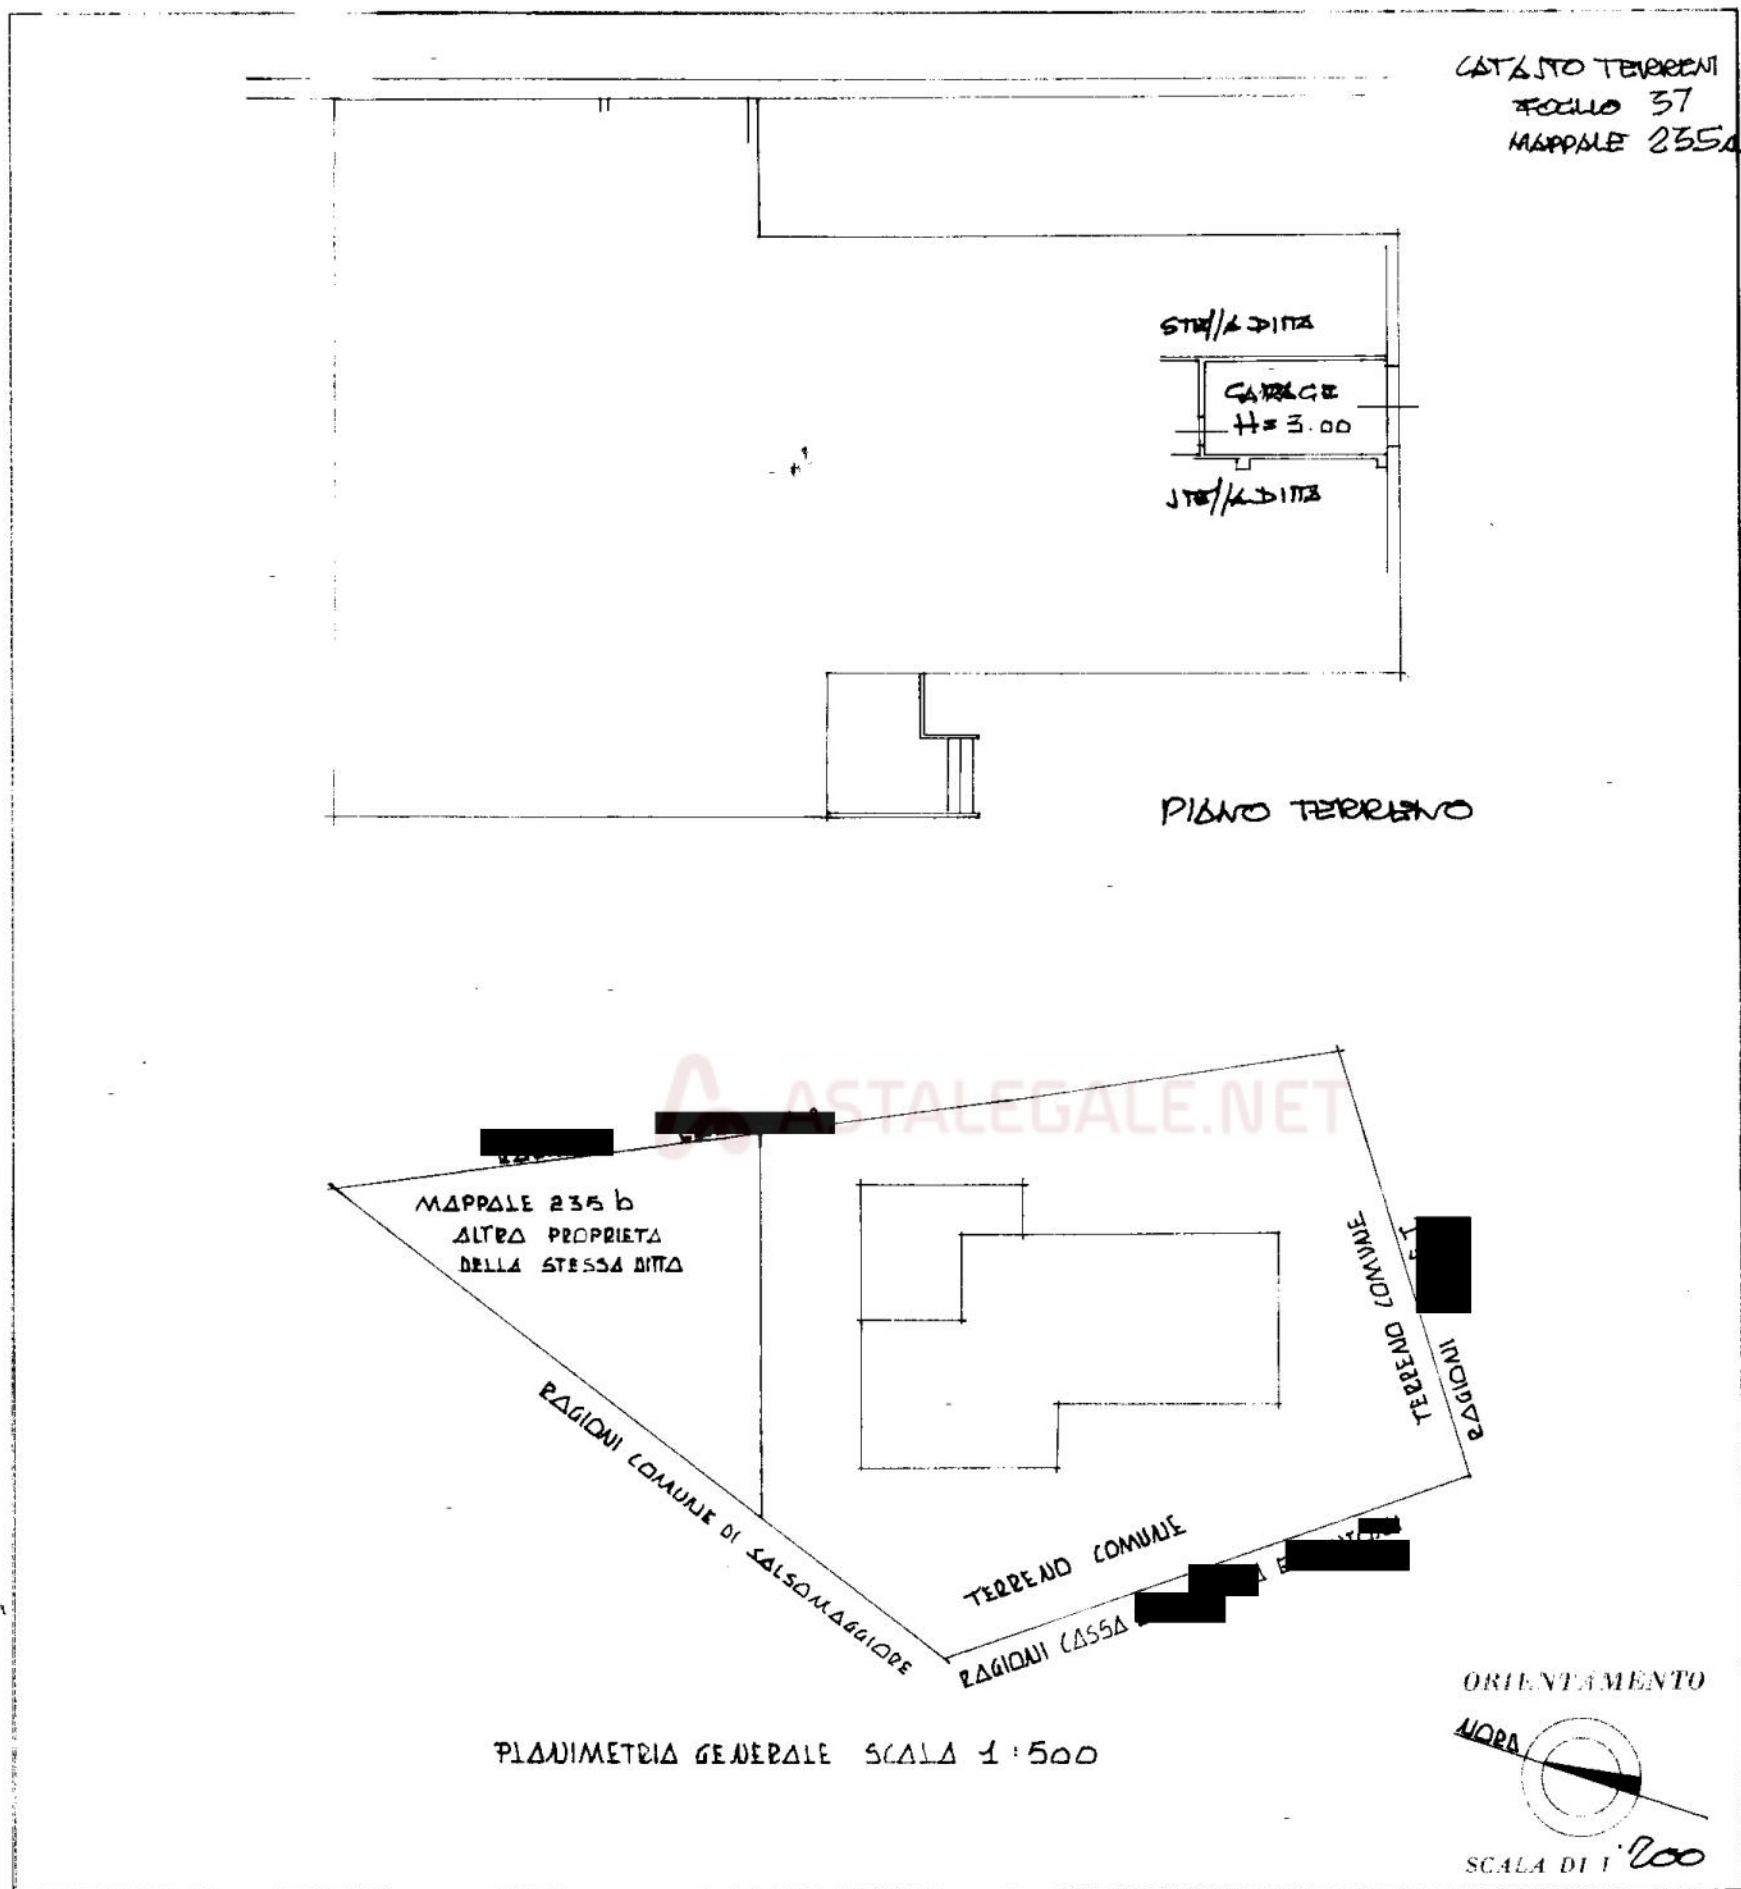

SPAZIO RISERVATO PER LE ANNOTAZIONI D'UFFICIO

DATA

PROT. N°

1093



Accettabile

Compilata dal

CROCIAMETRA

MARCONI WALTER

Iscritto all'Albo dei **CROCIAMETRI**

della Provincia di **PARMA**

DATA

19 OTTOBRE 1974

Firma:

[Signature]