


Astalegale.net - E' vietata la stampa e la riproduzione dei documenti per fini di carattere commerciale. Pubblicazione eseguita a regola d'arte. Min. della Giustizia. PDG 28/10/2019


Ultima planimetria in atti
Data: 16/04/2024 - T27871 - Richiedente: Telematico
Totale schede: 1 - Formato di acquisizione: A3(297x420) - Formato stampa richiesto: A4(210x297) - Fattore di scala non utilizzabile

Agenzia delle Entrate
CATASTO FABBRICATI
Ufficio provinciale di Parma


ELABORATO PLANIMETRICO	Compilato da: Boraschi Giacomo	Iscritto all'albo: Architetti	Prov. Parma	N. 421
Comune di Borgo Val Di Taro	Sezione:	Foglio: 87	Particella: 1476	Proprietà n. 27/11/2017 del
Dimostrazione grafica dei subalterni				
Tipo Mappale n. 266255 del 27/11/2012 Scala 1 : 500				

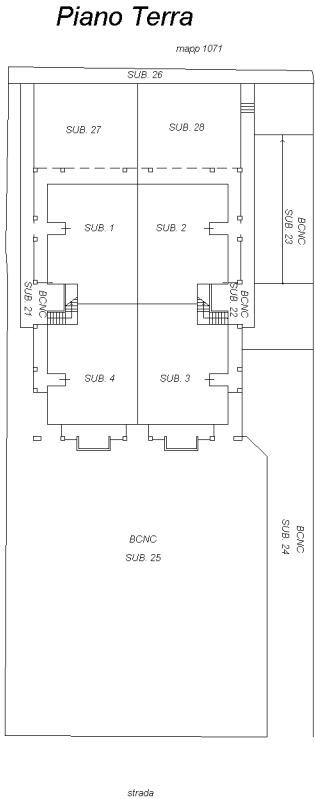


Piano Primo

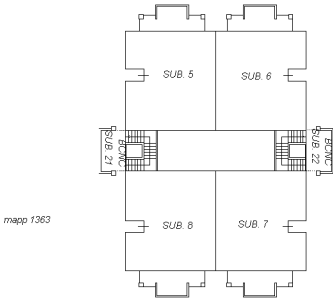



Piano Secondo (sottotetto)

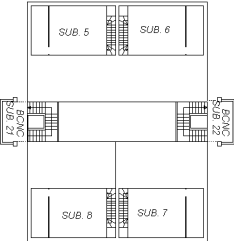

Piano 1° Sottotrada

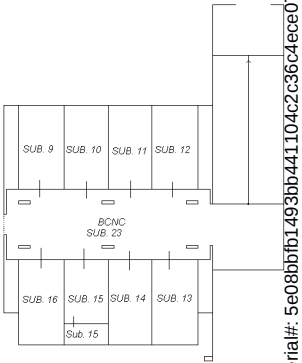

piano 2° Sottotrada

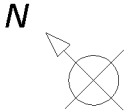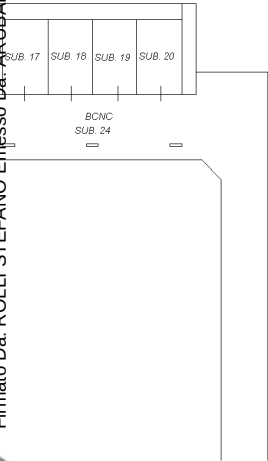

Firmato Da: ROLLI STEFANO Emesso Da: ARUBAPEC S.p.A. NG CA 3 Serial#: 5e08bbfb1493bb441104c2c36c4ece07



17-Apr-2024 15:38:24
Protocollo pratica T277747/2024

Scala originale: 1:2000
Dimensione cornice: 776.000 x 552.000 metri

Comune: (PR) BORGO VAL DI TARO
Foglio: 87