



LEGENDA

- 1 Garage
- 2 Cantina
- 3 Cucina
- 4 Ingresso
- 5 Soggiorno
- 6 Bagno
- 7 Balcone
- 8 Camera

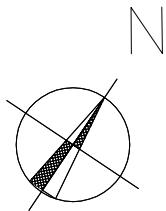


GEOM. ROLLI STEFANO – VIA A. FLEMING n. 5 – PARMA – TEL. 0521/236800	
TAVOLA 1	TRIBUNALE DI PARMA E.I. R.G. n. 139/2023 G.E. Dott. S. Di Carluccio
ALLEGATO 6	Tavole stato dei luoghi con previsione progettuale dell'immobile posto in Borgo Val di Taro (PR), Via della Costituzione n.2-4
SCALA: 1:100	
PIANO INTERRATO	

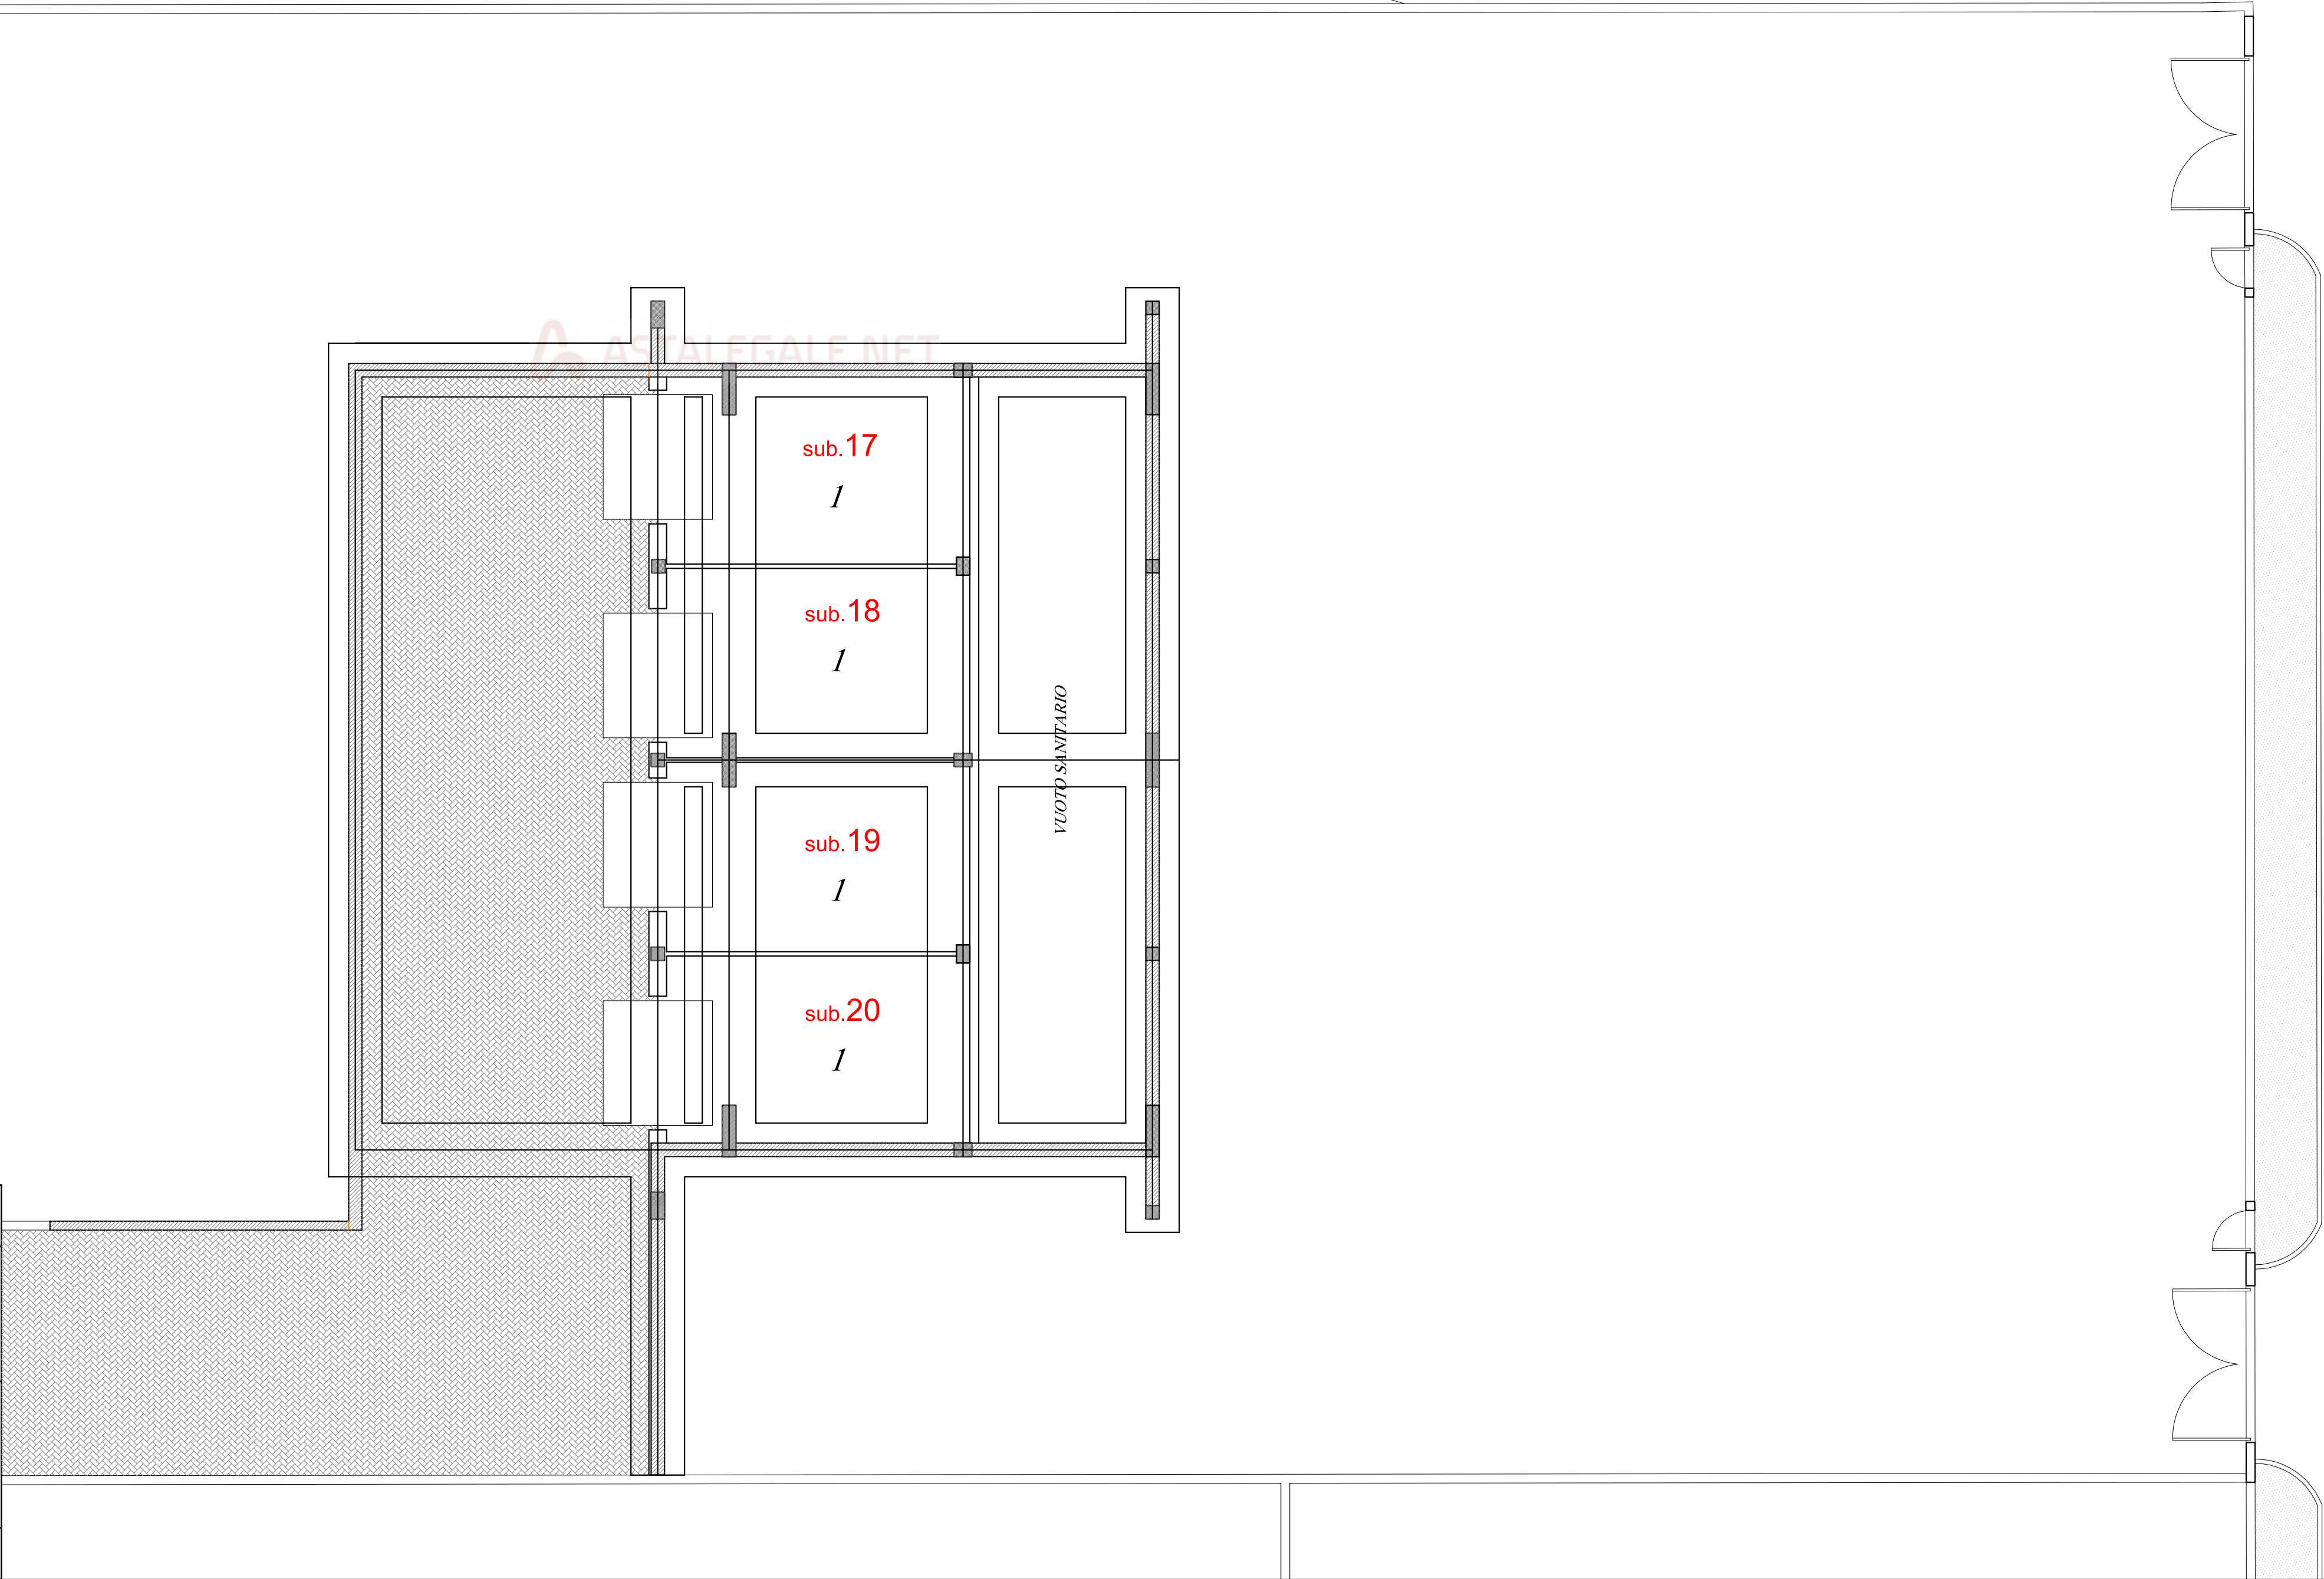

Strada di lottizzazione

LEGENDA


- 1 Garage
- 2 Cantina
- 3 Cucina
- 4 Ingresso
- 5 Soggiorno
- 6 Bagno
- 7 Balcone
- 8 Camera

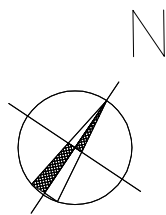

GEOM. ROLLI STEFANO - VIA A. FLEMING n. 5 - PARMA - TEL. 0521/236800	
TAVOLA 2	TRIBUNALE DI PARMA E.I. R.G. n. 139/2023 G.E. Dott. S. Di Carluccio
ALLEGATO 6	Tavole stato dei luoghi con previsione progettuale dell'immobile posto in Borgo Val di Taro (PR), Via della Costituzione n.2-4
SCALA: 1:100	
PIANO SEMINTERRATO	


Strada di lottizzazione

ASTALEGALE.NET

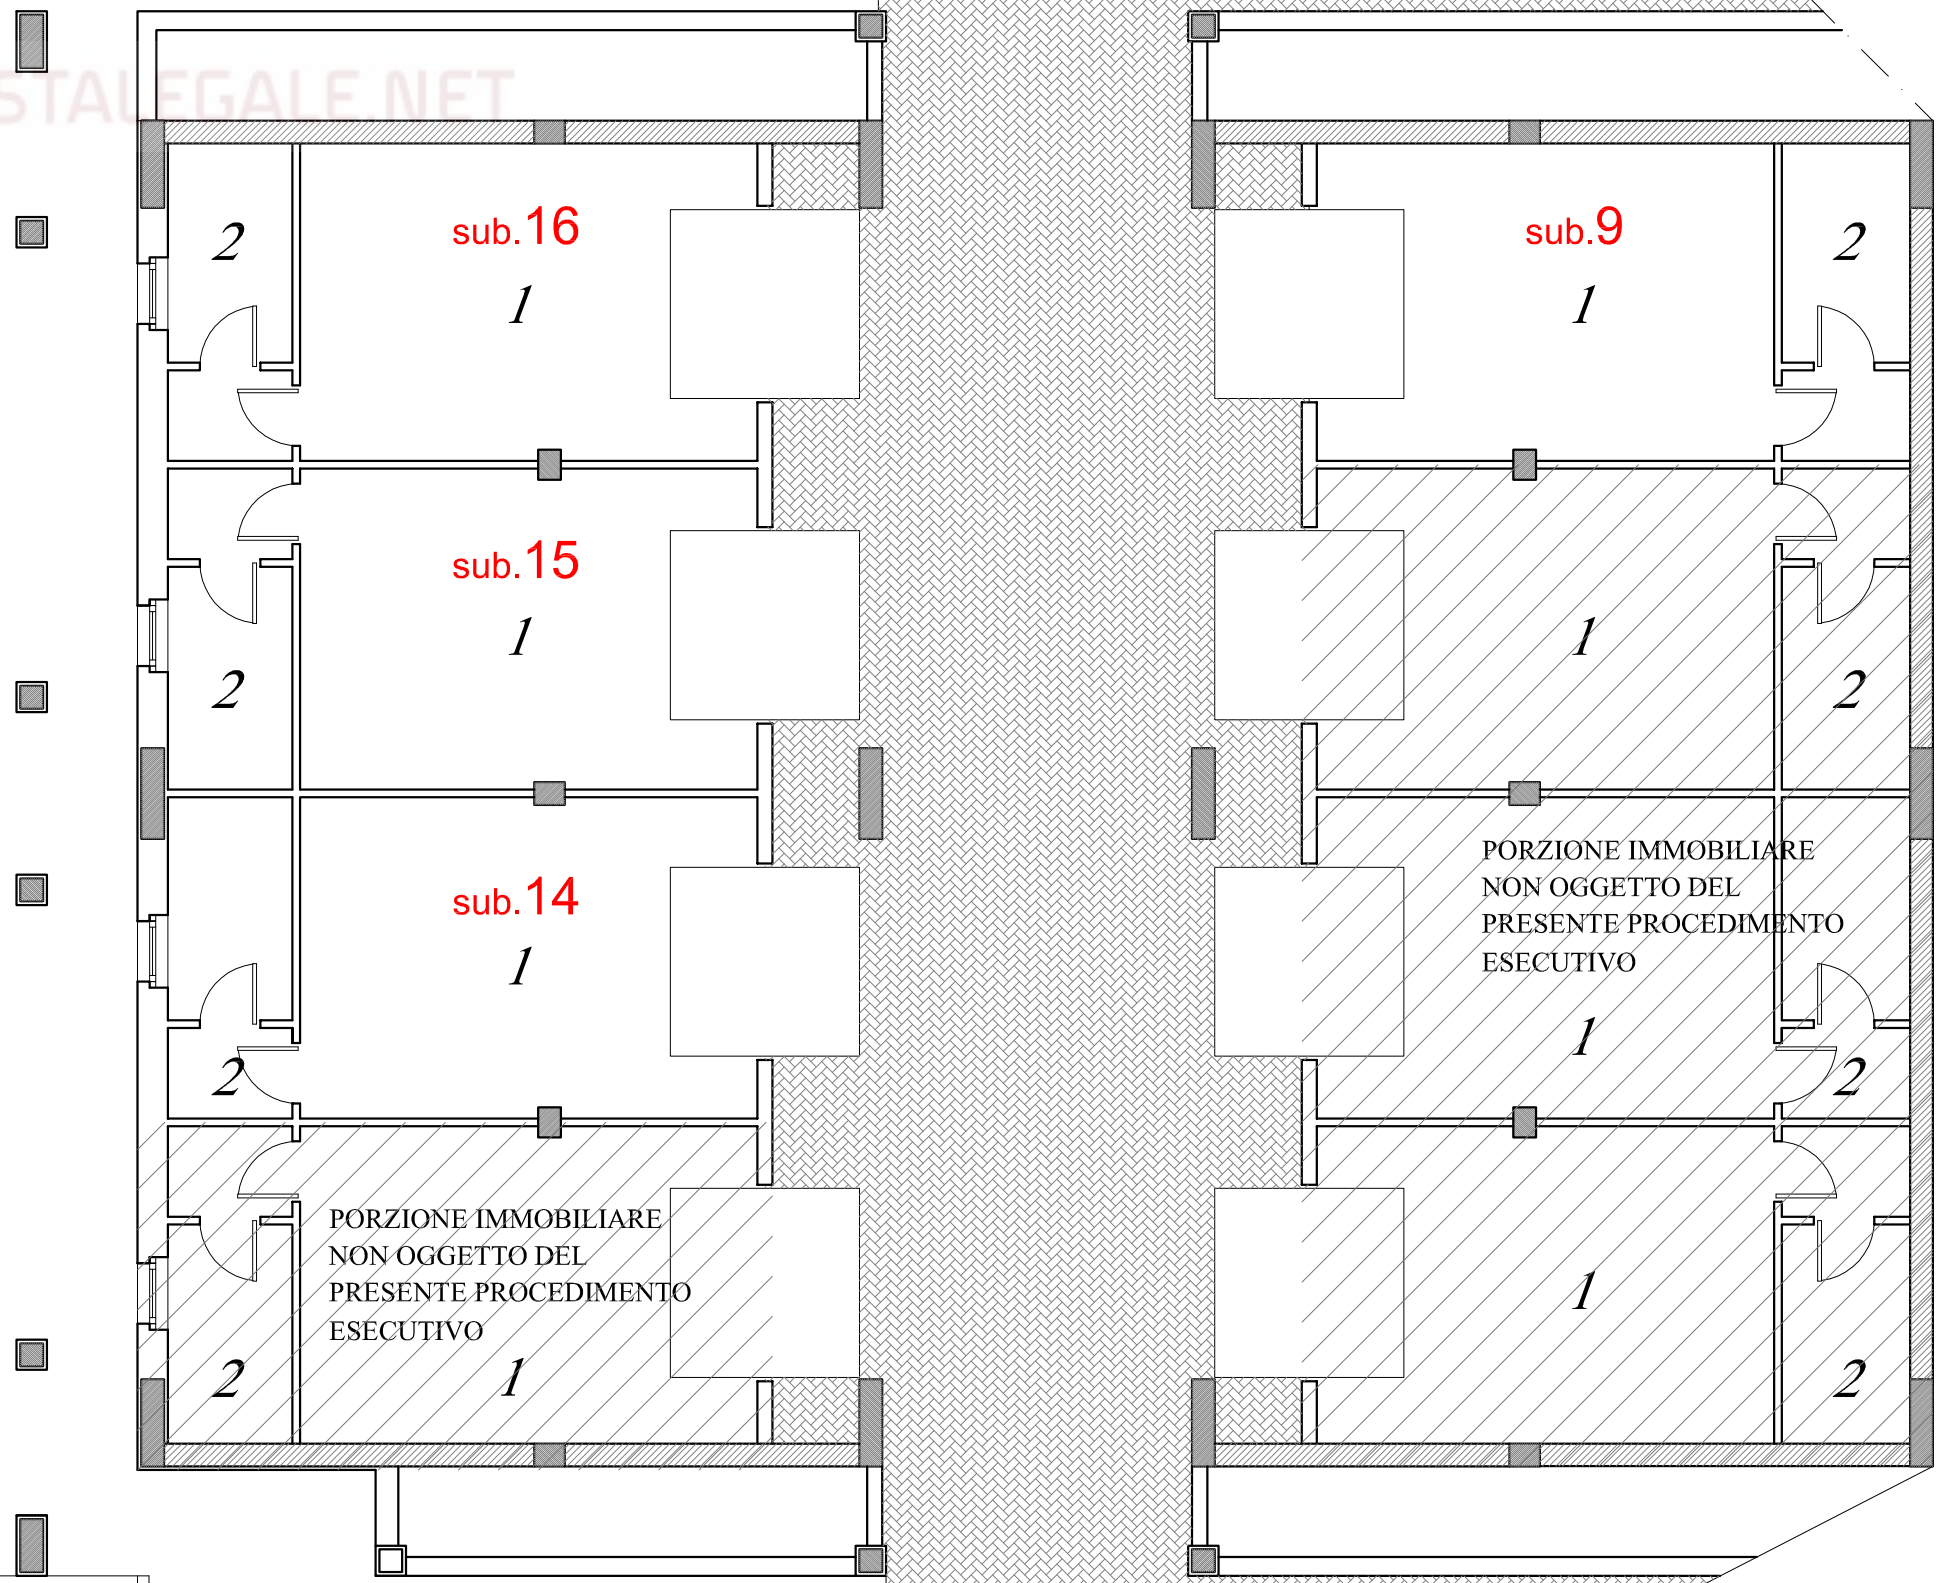

LEGENDA

- 1 Garage
- 2 Cantina
- 3 Cucina
- 4 Ingresso
- 5 Soggiorno
- 6 Bagno
- 7 Balcone
- 8 Camera

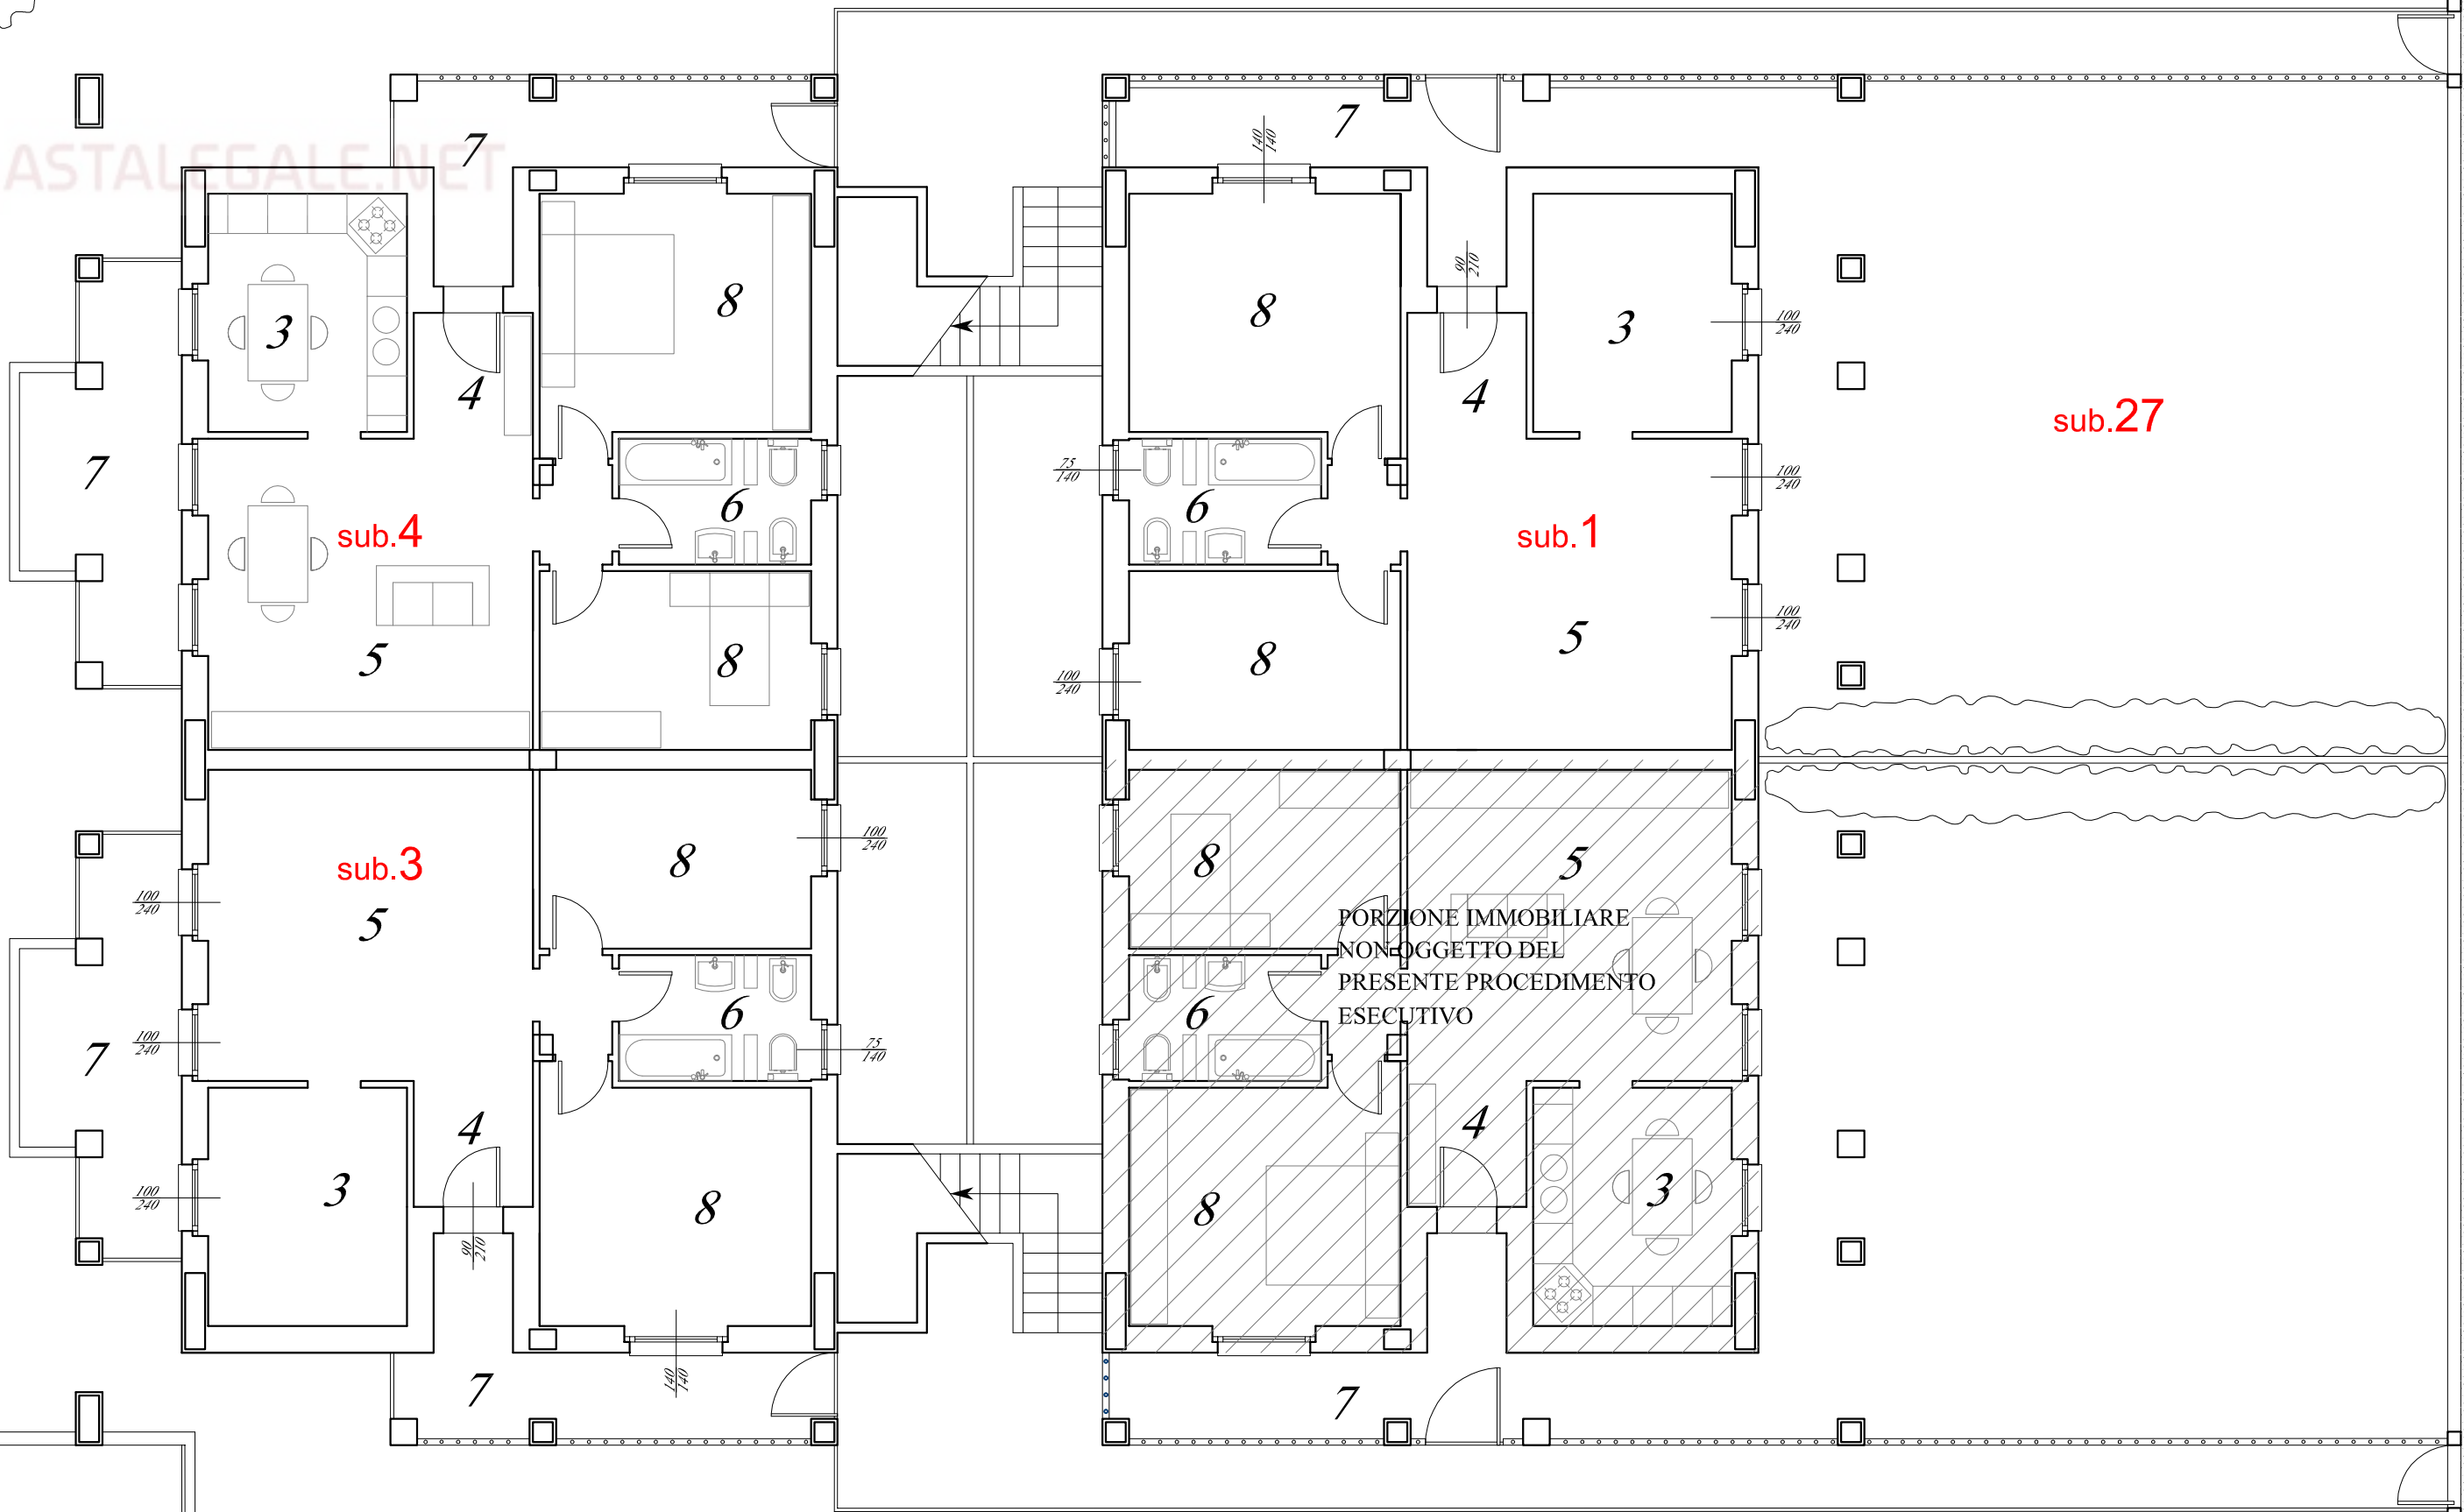


GEOM. ROLLI STEFANO – VIA A. FLEMING n. 5 – PARMA – TEL. 0521/236800	
TAVOLA 3	TRIBUNALE DI PARMA E.I. R.G. n. 139/2023 G.E. Dott. S. Di Carluccio
ALLEGATO 6	Tavole stato dei luoghi con previsione progettuale dell'immobile posto in Borgo Val di Taro (PR), Via della Costituzione n.2-4
SCALA: 1:100	
PIANO TERRA	

LEGENDA


- 1 Garage
2 Cantina
3 Cucina
4 Ingresso
5 Soggiorno
6 Bagno
7 Balcone
8 Camera

ASTAL GALILEO

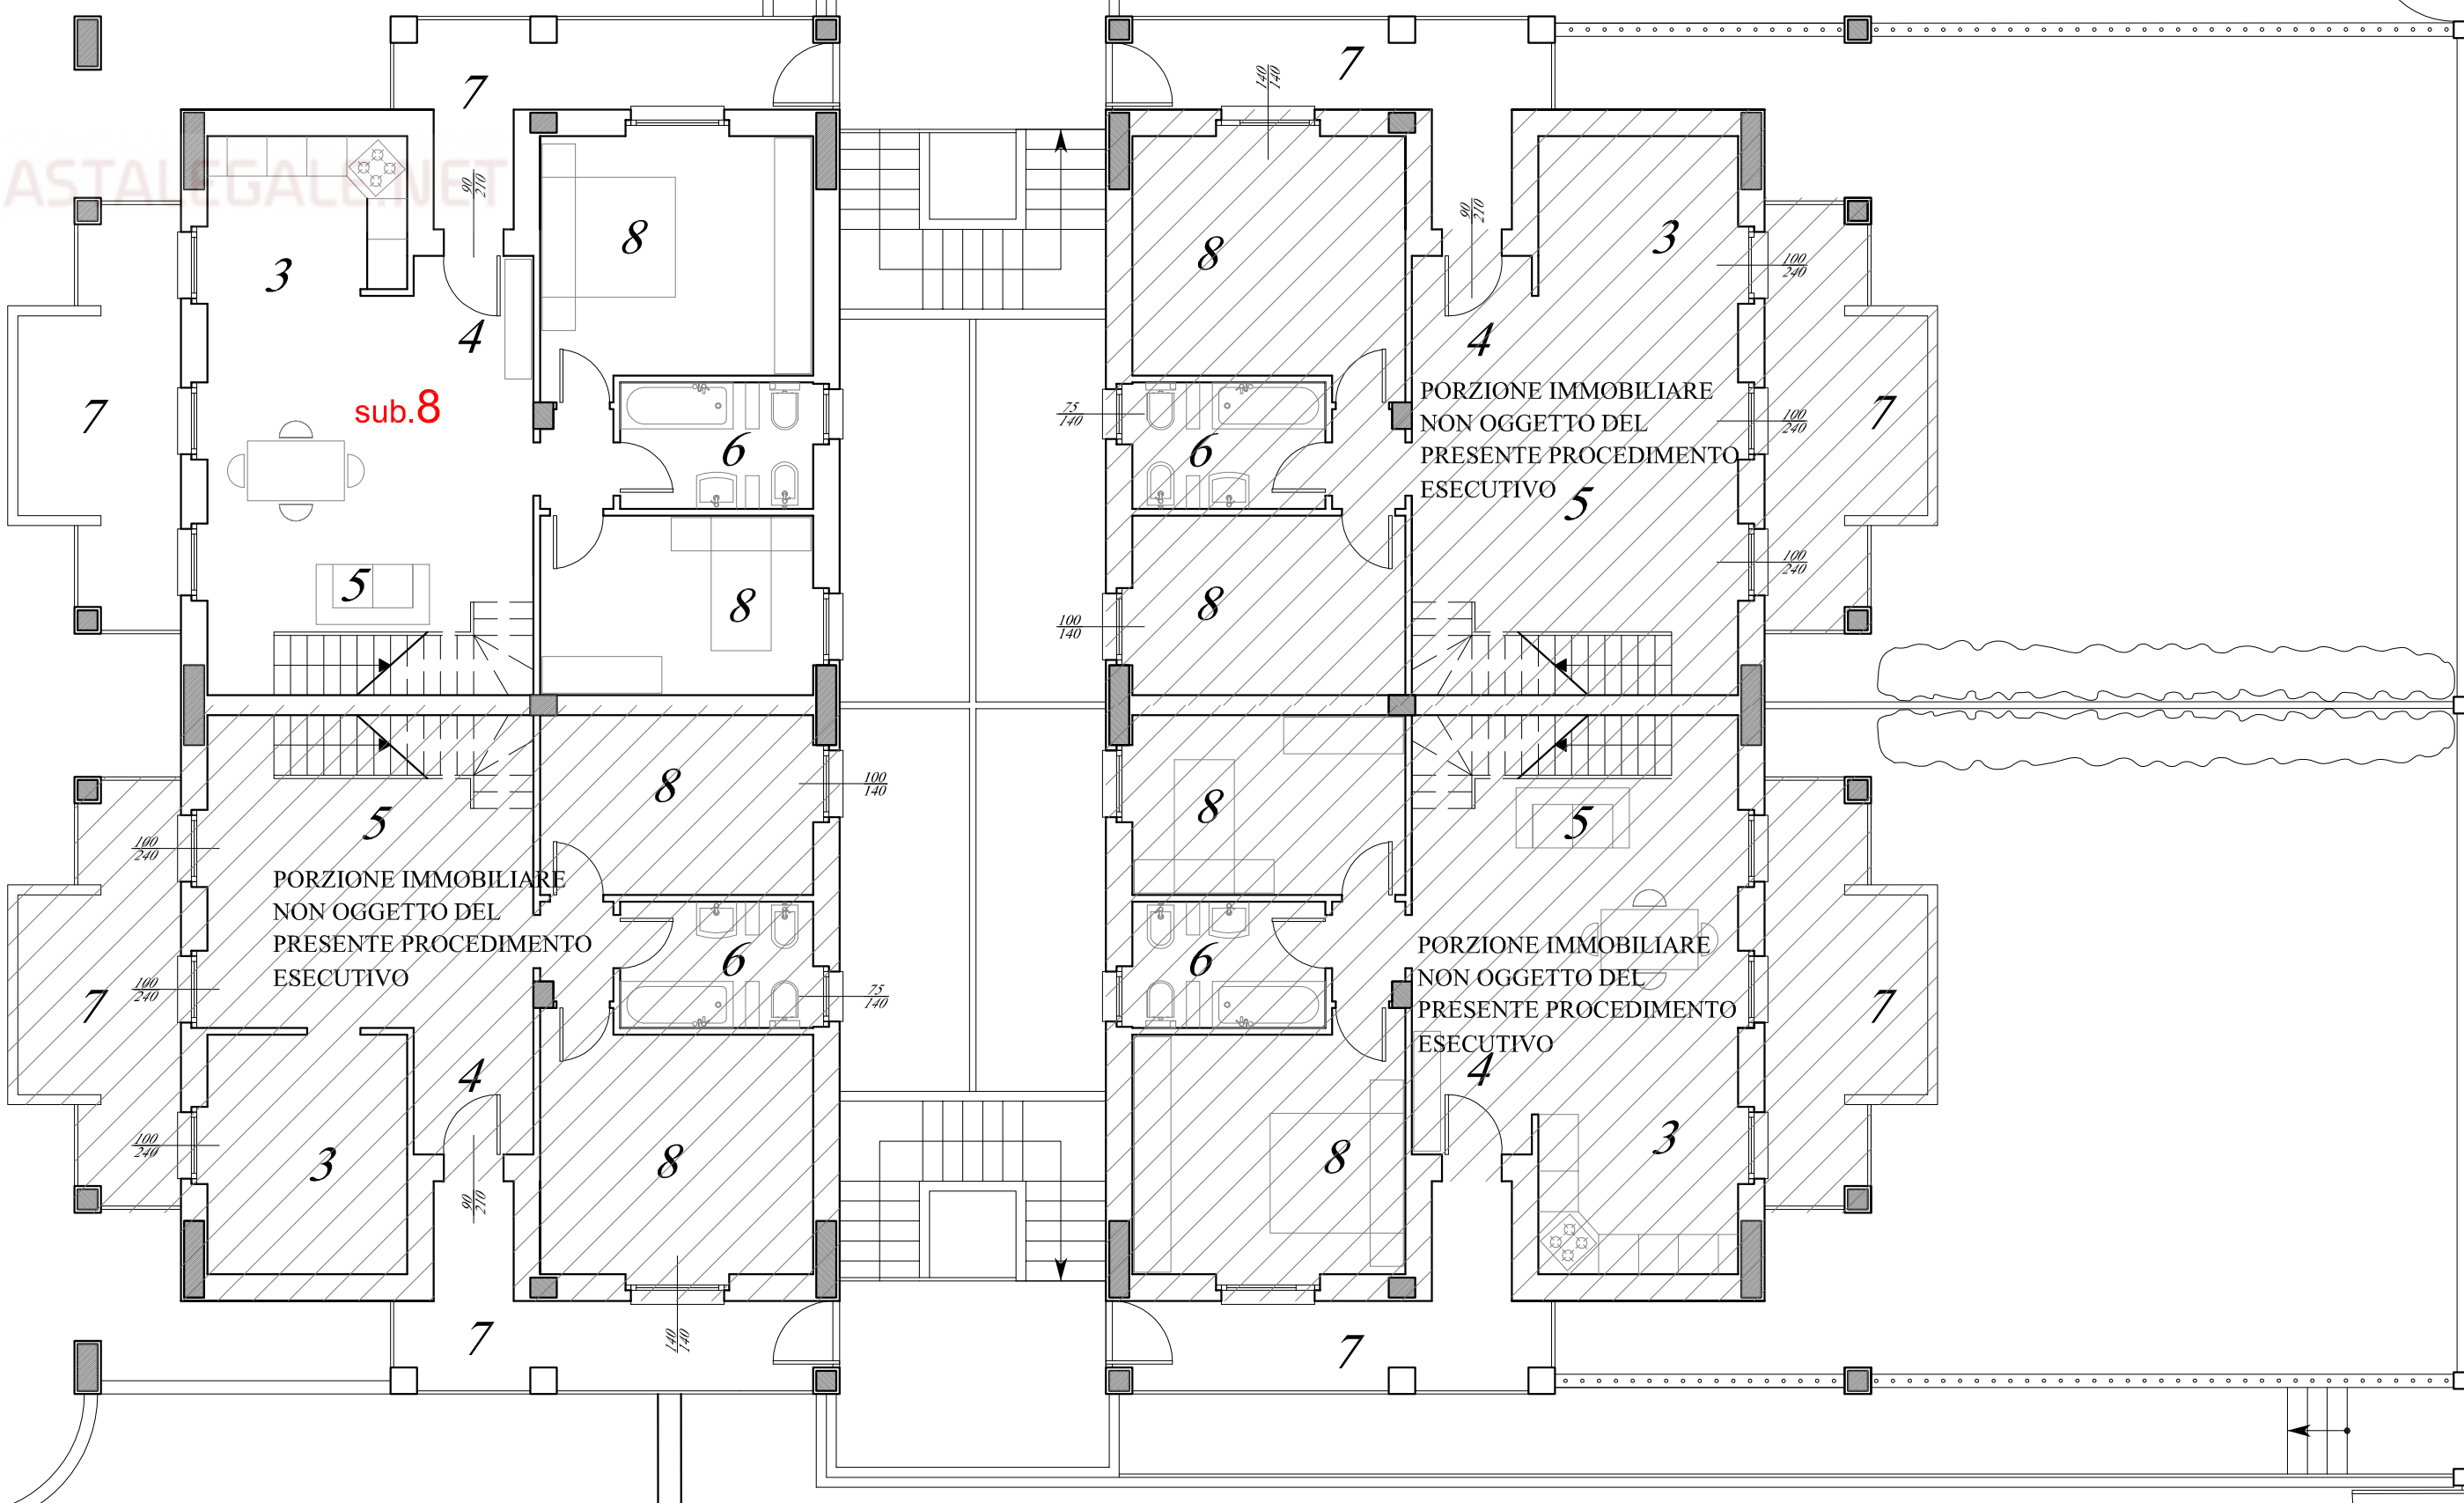

Strada di lottizzazione

GEOM. ROLLI STEFANO - VIA A. FLEMING n. 5 - PARMA - TEL. 0521/236800	
TAVOLA 4	TRIBUNALE DI PARMA E.I. R.G. n. 139/2023 G.E. Dott. S. Di Carluccio
ALLEGATO 6	Tavole stato dei luoghi con previsione progettuale dell'immobile posto in Borgo Val di Taro (PR), Via della Costituzione n.2-4
SCALA: 1:100	
PIANO PRIMO	

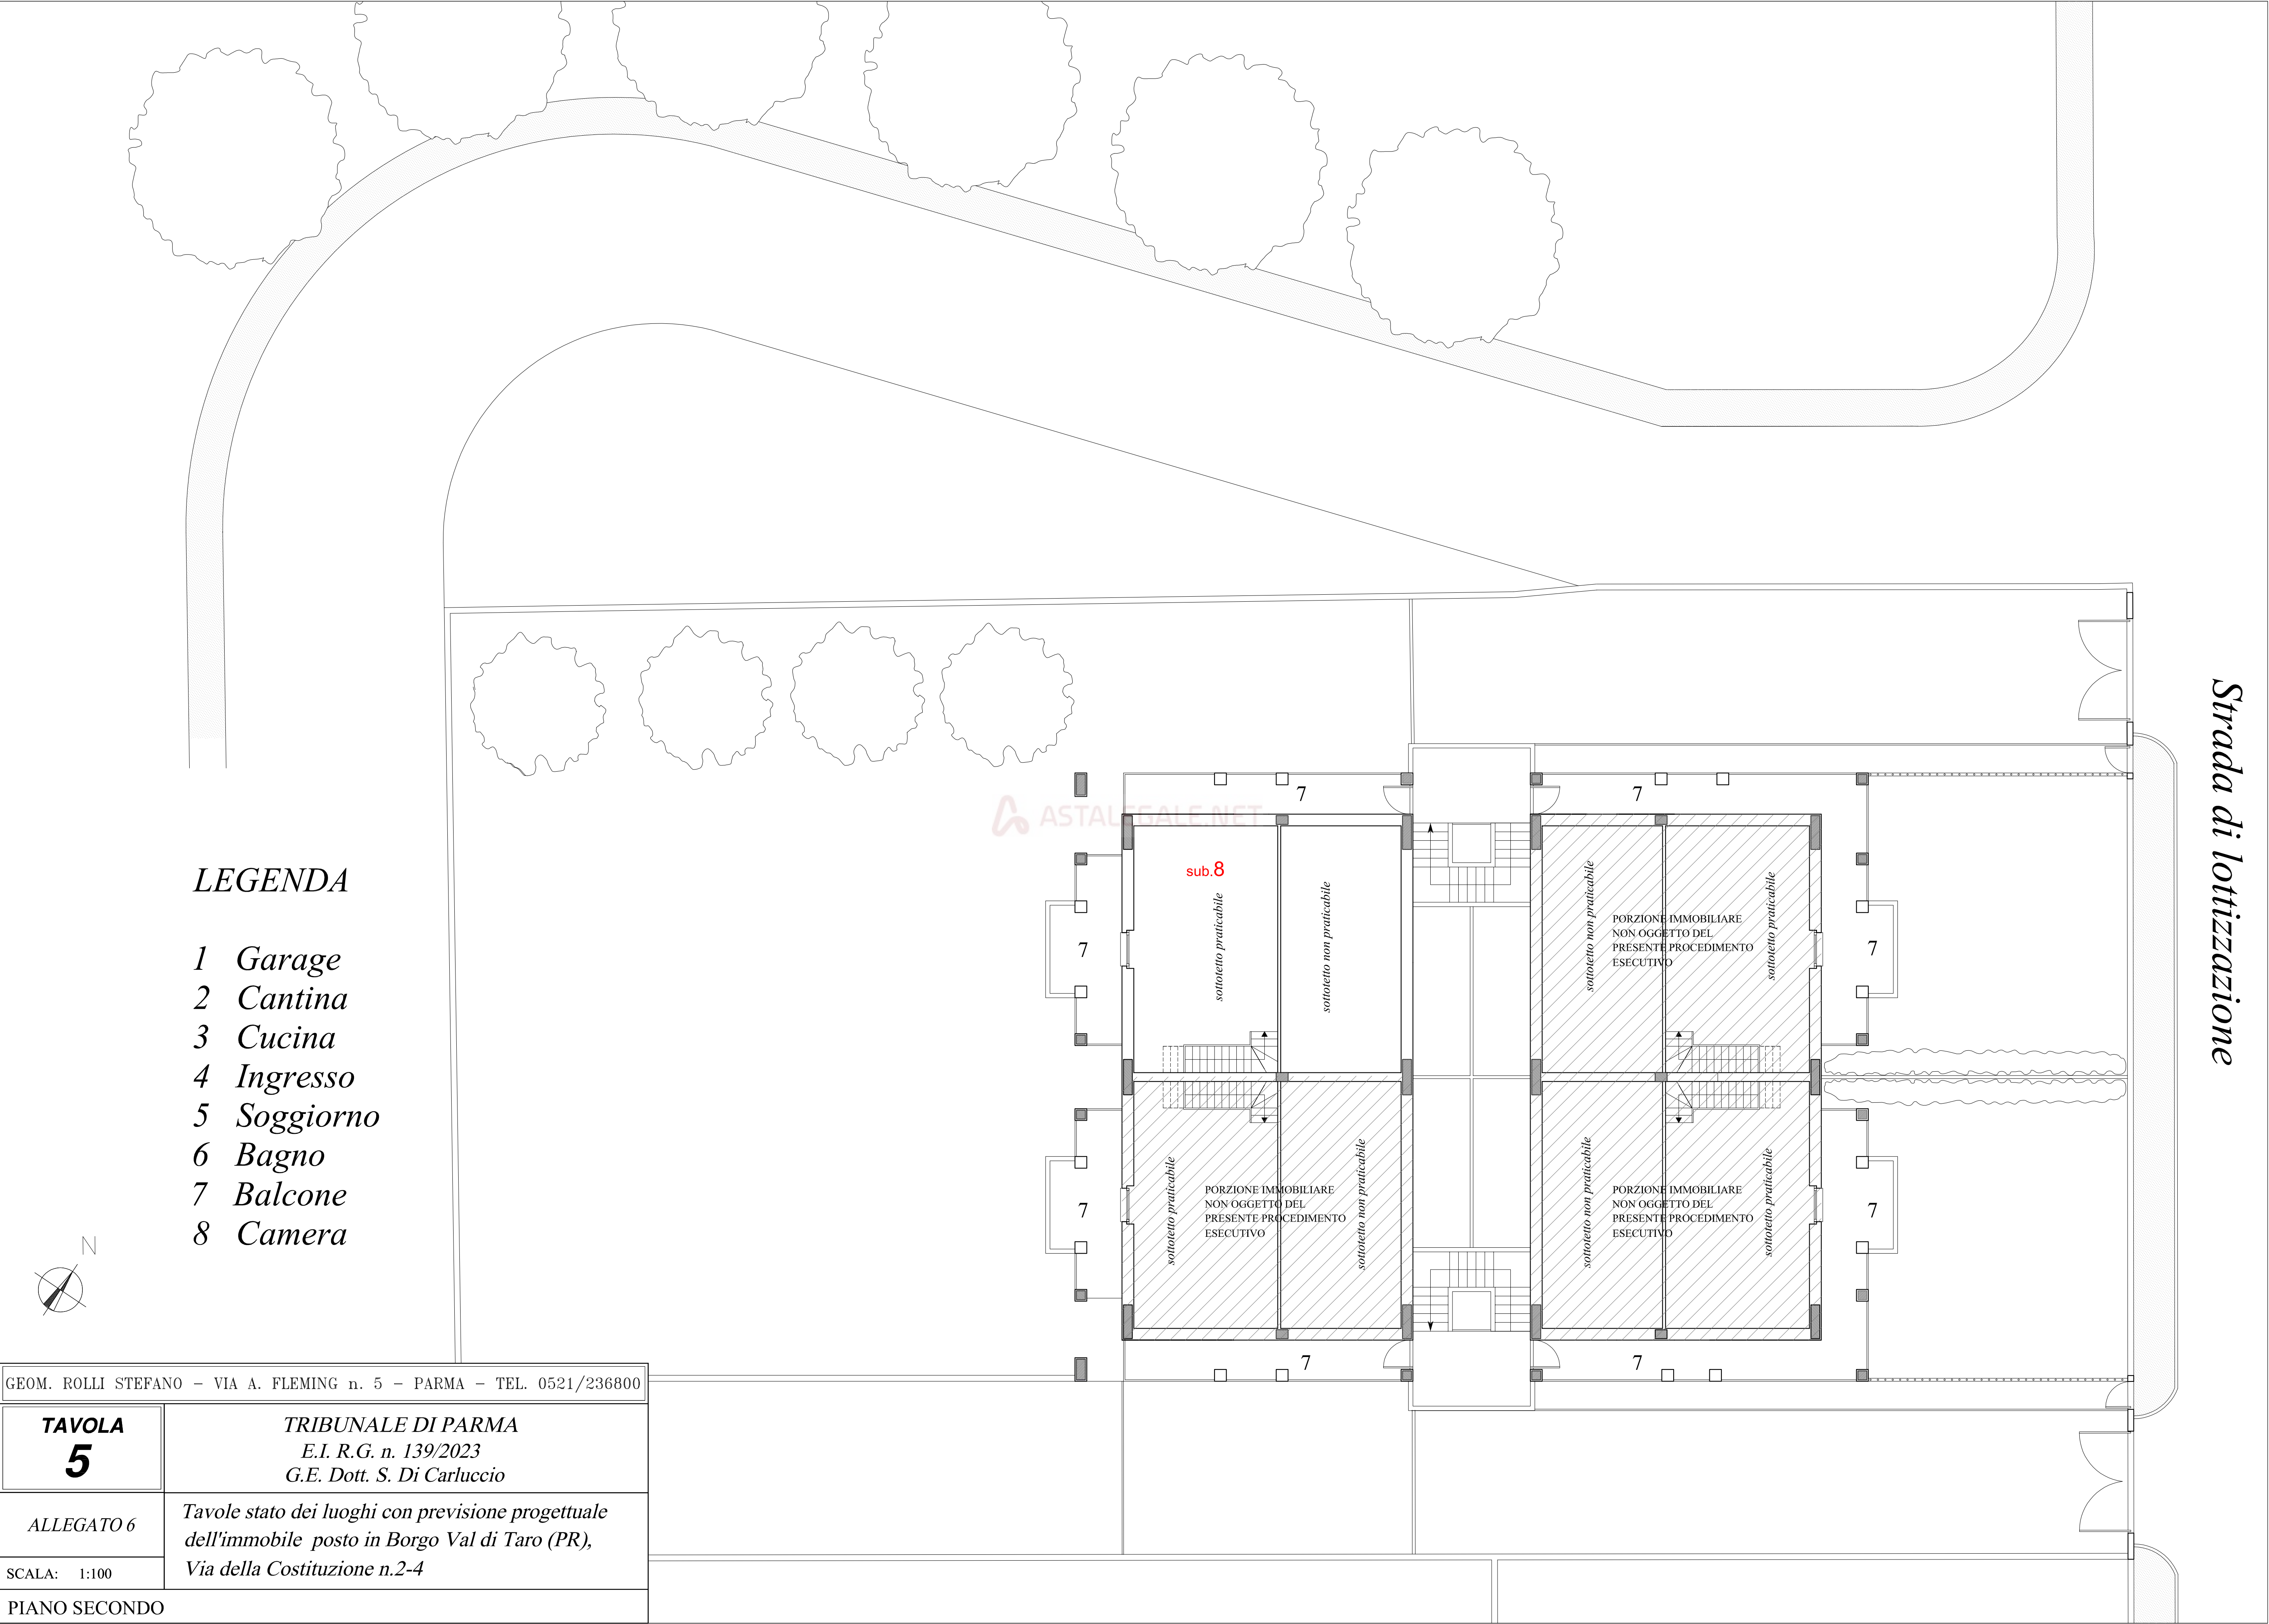

LEGENDA

- 1 Garage
- 2 Cantina
- 3 Cucina
- 4 Ingresso
- 5 Soggiorno
- 6 Bagno
- 7 Balcone
- 8 Camera

GEOM. ROLLI STEFANO - VIA A. FLEMING n. 5 - PARMA - TEL. 0521/236800	
TAVOLA 5	TRIBUNALE DI PARMA E.I. R.G. n. 139/2023 G.E. Dott. S. Di Carluccio
ALLEGATO 6	Tavole stato dei luoghi con previsione progettuale dell'immobile posto in Borgo Val di Taro (PR), Via della Costituzione n.2-4
SCALA: 1:100	
PIANO SECONDO	